

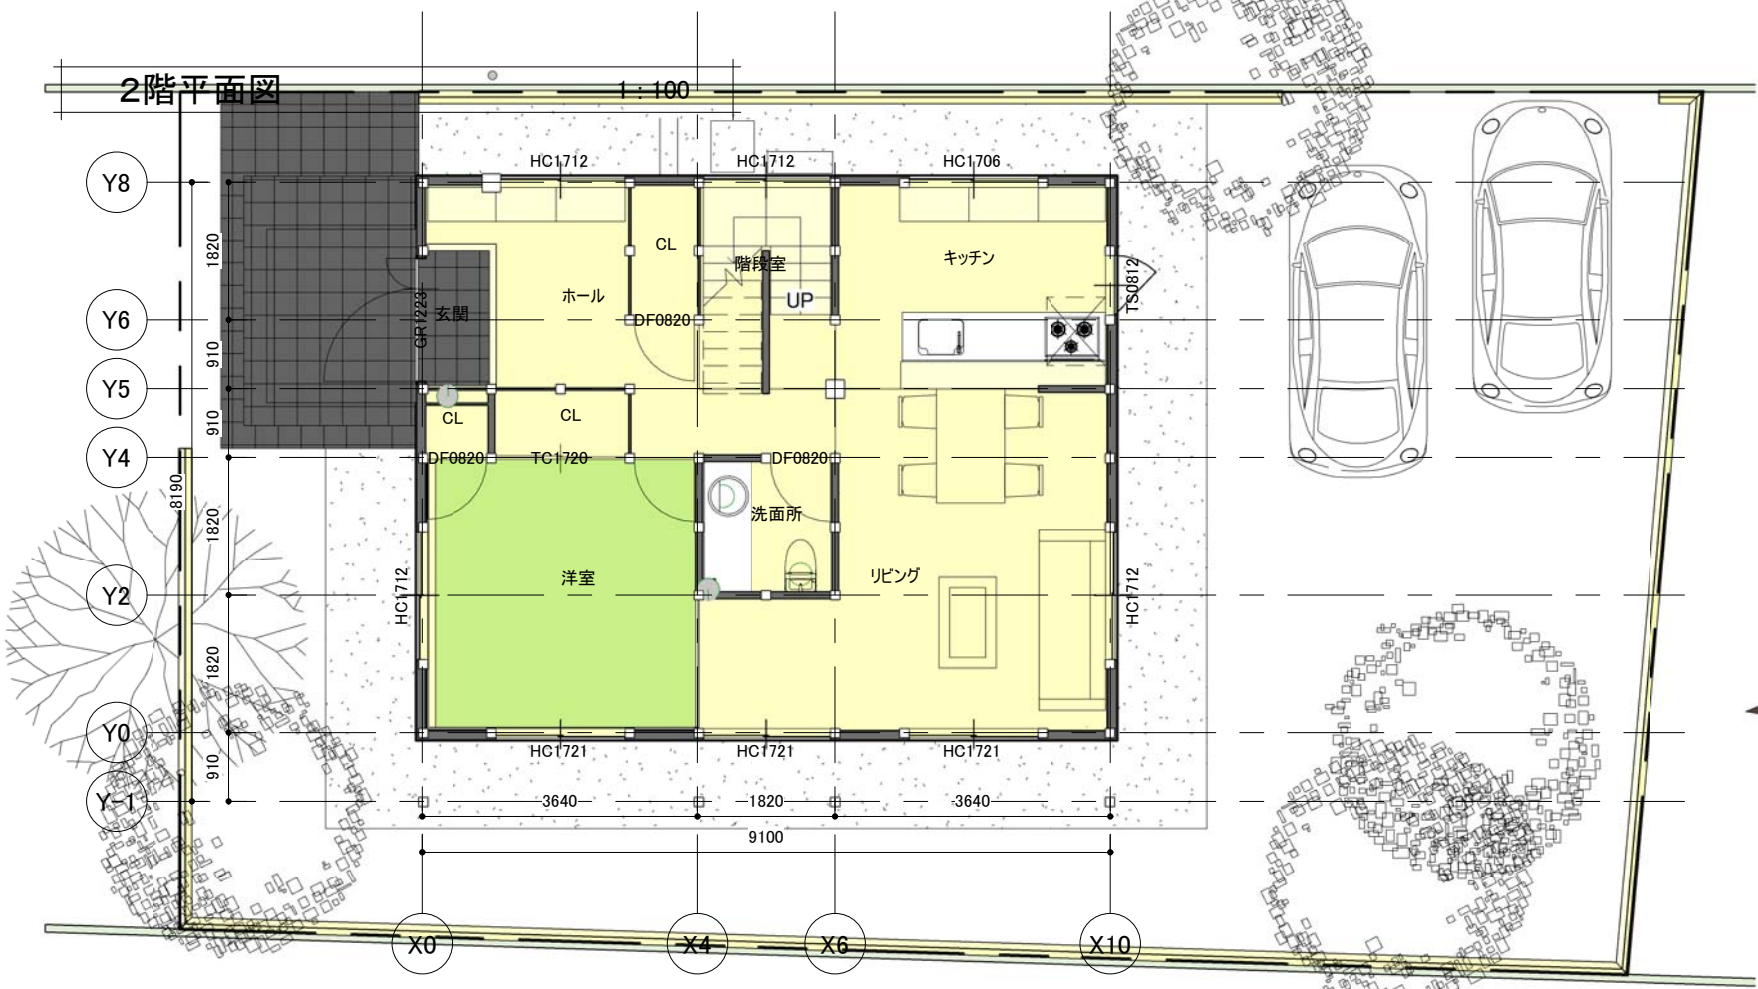


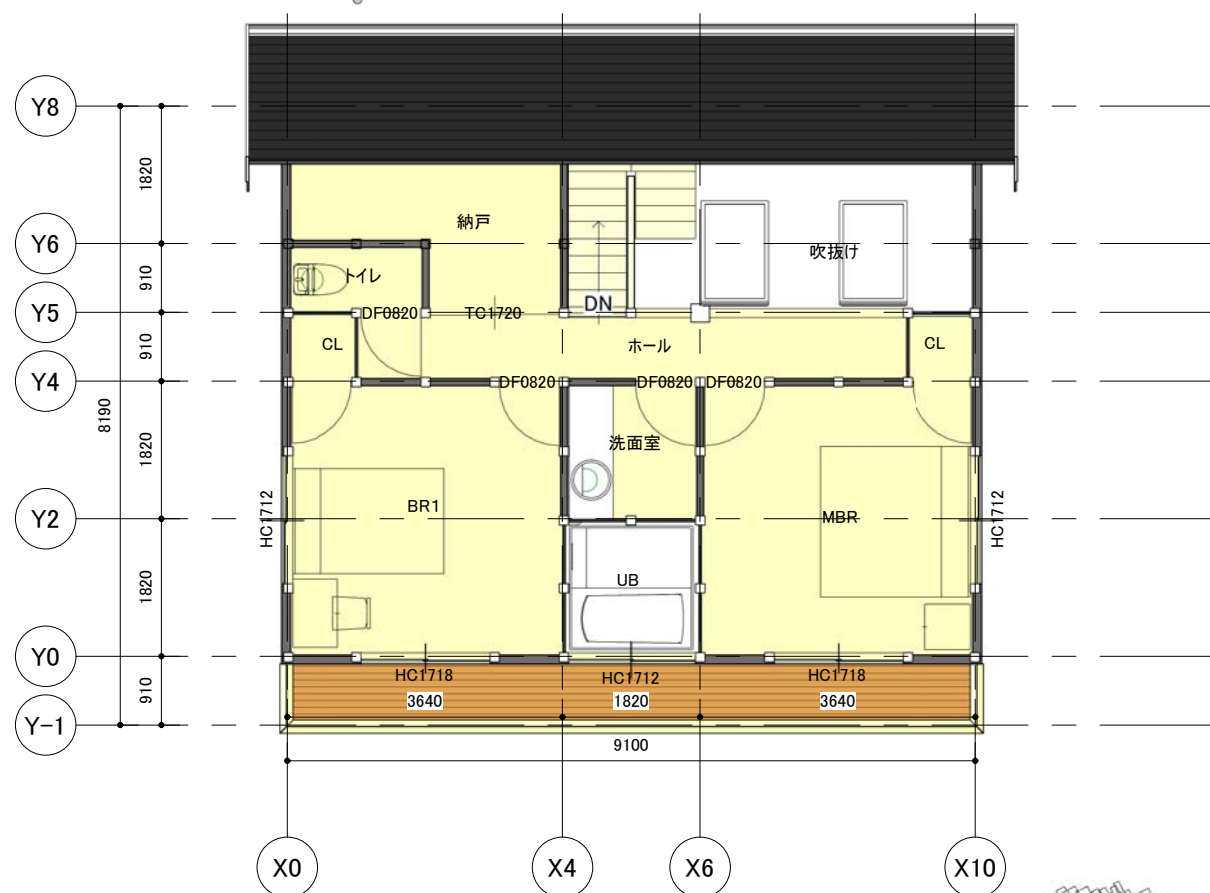

1階平面図 1:100

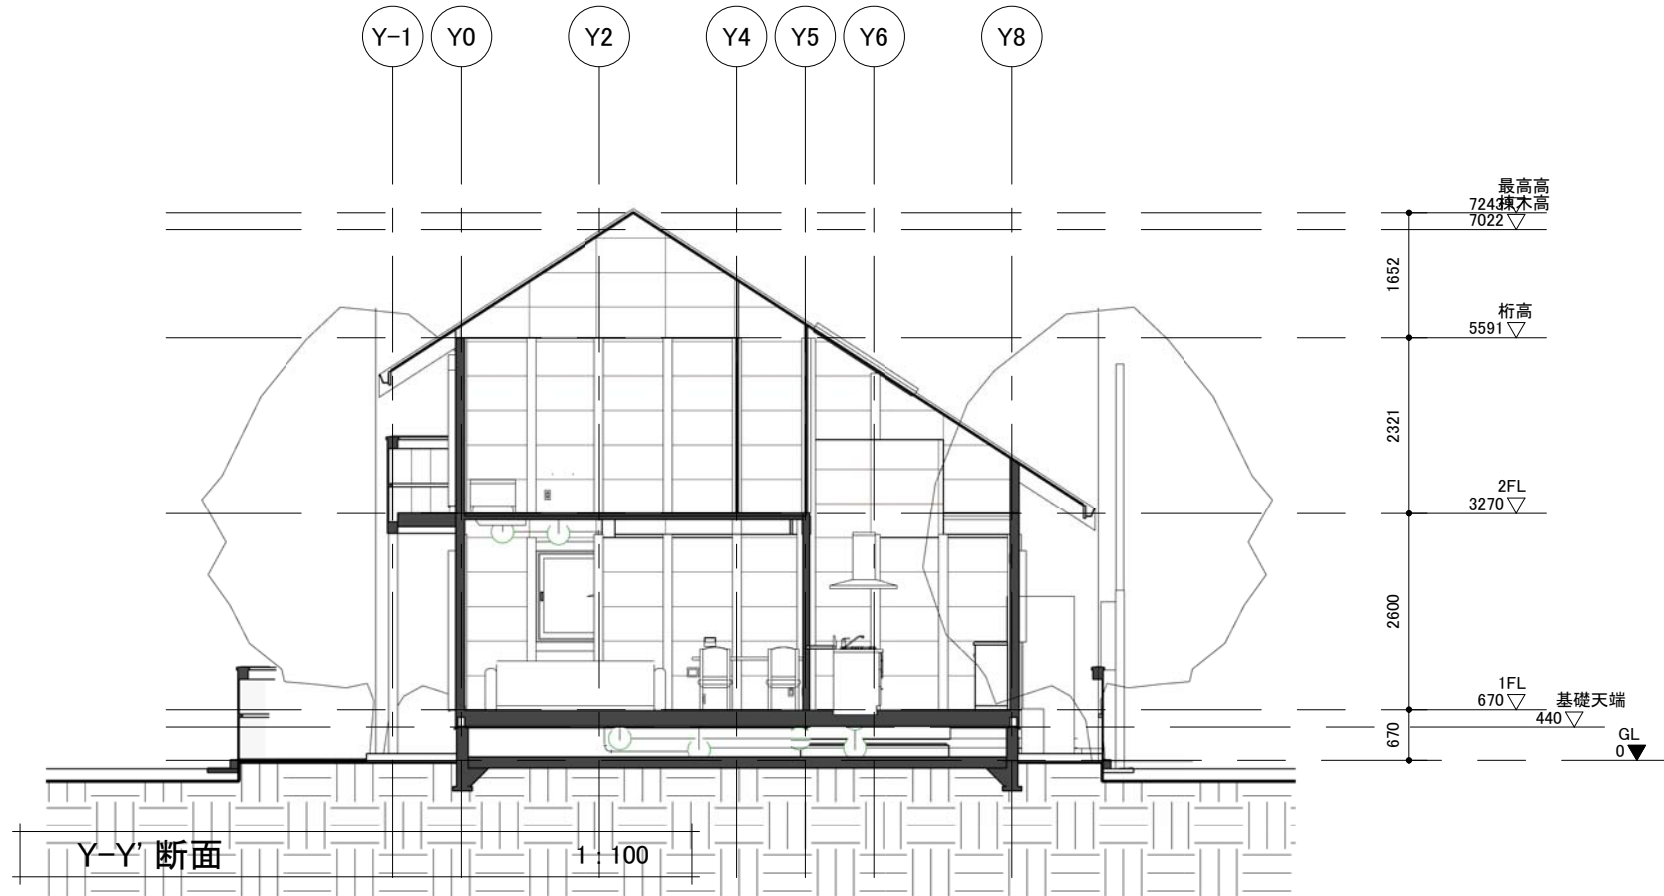


	有限会社藤川工務店	工事名	縮尺	図面 NO.			
		図名	図面表記による	A000	承認	責任者	担当者
		プレゼンテーション	年月日	2101.07.22			

部屋仕上表 1F															
レベル	部屋名	スタイル	面積	周長	床				壁		天井			備考	
					床仕上	床下地	巾木仕様	FLオフセット	壁仕上	壁下地	天井仕上	天井下地	天井高さ		
1FL															
1FL	ホール	ホール	9.20 m ²	18.55 m	フローリング	構造合板 A24mm		造作	0	クロス	PB A12.5mm	クロス	鋼製野縁	2438	
1FL	洗面所	洗面所	3.27 m ²	7.28 m	フローリング	構造合板 A24mm		造作	0	クロス	耐水PB A12.5mm	クロス	鋼製野縁	2438	
1FL	階段室	ホール	5.00 m ²	12.52 m	フローリング	構造合板 A24mm		造作	0	クロス	PB A12.5mm	クロス	鋼製野縁	2438	
1FL	CL	収納	0.66 m ²	3.30 m	フローリング	構造合板 A24mm		造作	0	クロス	PB A12.5mm	クロス	鋼製野縁	2438	
1FL	CL	収納	1.66 m ²	5.46 m	フローリング	構造合板 A24mm		造作	0	クロス	PB A12.5mm	クロス	鋼製野縁	2438	
1FL	CL	クローゼット	1.67 m ²	5.52 m	フローリング	構造合板 A24mm + 遮音パネル A9mm		造作	0	クロス	PB A12.5mm	クロス	鋼製野縁	2438	
1FL	玄関	玄関	1.64 m ²	5.32 m	タイル	モルタル		造作	0	クロス	PB A12.5mm	クロス	鋼製野縁	2438	
1FL	キッチン	キッチン	10.03 m ²	12.83 m	フローリング	構造合板 A24mm		造作	0	クロス	PB A12.5mm	クロス	鋼製野縁	2438	
1FL	リビング	リビング	20.02 m ²	20.35 m	フローリング	構造合板 A24mm		造作	0	クロス	PB A12.5mm	クロス	鋼製野縁	2438	
1FL	洋室	リビング	13.36 m ²	14.62 m	フローリング	構造合板 A24mm		造作	0	クロス	PB A12.5mm	クロス	鋼製野縁	2438	






				工事名		縮尺	図面 NO.			
				有限会社藤川工務店		1 : 50	A101			
				図 名		年月日		承認	責任者	担当者
				1階平面図		2101.07.22		承認者	検収者	設計者


部屋仕上表 2F														
レベル	部屋名	スタイル	面積	周長	床				壁		天井			備考
					床仕上	床下地	巾木仕様	FLオフセット	壁仕上	壁下地	天井仕上	天井下地	天井高さ	
2FL	MBR	MBR	13.36 m ²	14.62 m	カーペット	構造合板 ア24mm + 遮音パネル ア9mm	造作	0	クロス	PB ア12.5mm	クロス	鋼製野縁	2438	
2FL	トイレ	トイレ	1.67 m ²	5.52 m	フローリング	構造合板 ア24mm	造作	0	クロス	耐水PB ア12.5mm	クロス	鋼製野縁	2438	
2FL	UB	UB	3.34 m ²	7.34 m	—	—	—	0	—	耐水PB ア12.5mm	—	—	2438	
2FL	ホール	ホール	6.62 m ²	16.38 m	フローリング	構造合板 ア24mm	造作	0	クロス	PB ア12.5mm	クロス	鋼製野縁	2438	
2FL	納戸	クローゼット	6.69 m ²	11.74 m	フローリング	構造合板 ア24mm + 遮音パネル ア9mm	造作	0	クロス	PB ア12.5mm	クロス	鋼製野縁	2438	
2FL	CL	クローゼット	0.84 m ²	3.70 m	フローリング	構造合板 ア24mm + 遮音パネル ア9mm	造作	0	クロス	PB ア12.5mm	クロス	鋼製野縁	2438	
2FL	CL	クローゼット	0.84 m ²	3.70 m	フローリング	構造合板 ア24mm + 遮音パネル ア9mm	造作	0	クロス	PB ア12.5mm	クロス	鋼製野縁	2438	
2FL	吹抜け	吹抜け	12.53 m ²	15.45 m	—	—	—	0	クロス	PB ア12.5mm	クロス	鋼製野縁	2438	
2FL	洗面室	洗面所	3.31 m ²	7.28 m	フローリング	構造合板 ア24mm	造作	0	クロス	耐水PB ア12.5mm	クロス	鋼製野縁	2438	
2FL	BR1	BR	13.36 m ²	14.56 m	カーペット	構造合板 ア24mm + 遮音パネル ア9mm	造作	0	クロス	PB ア12.5mm	クロス	鋼製野縁	2438	
2FL: 10			62.57 m ²	100.29 m										

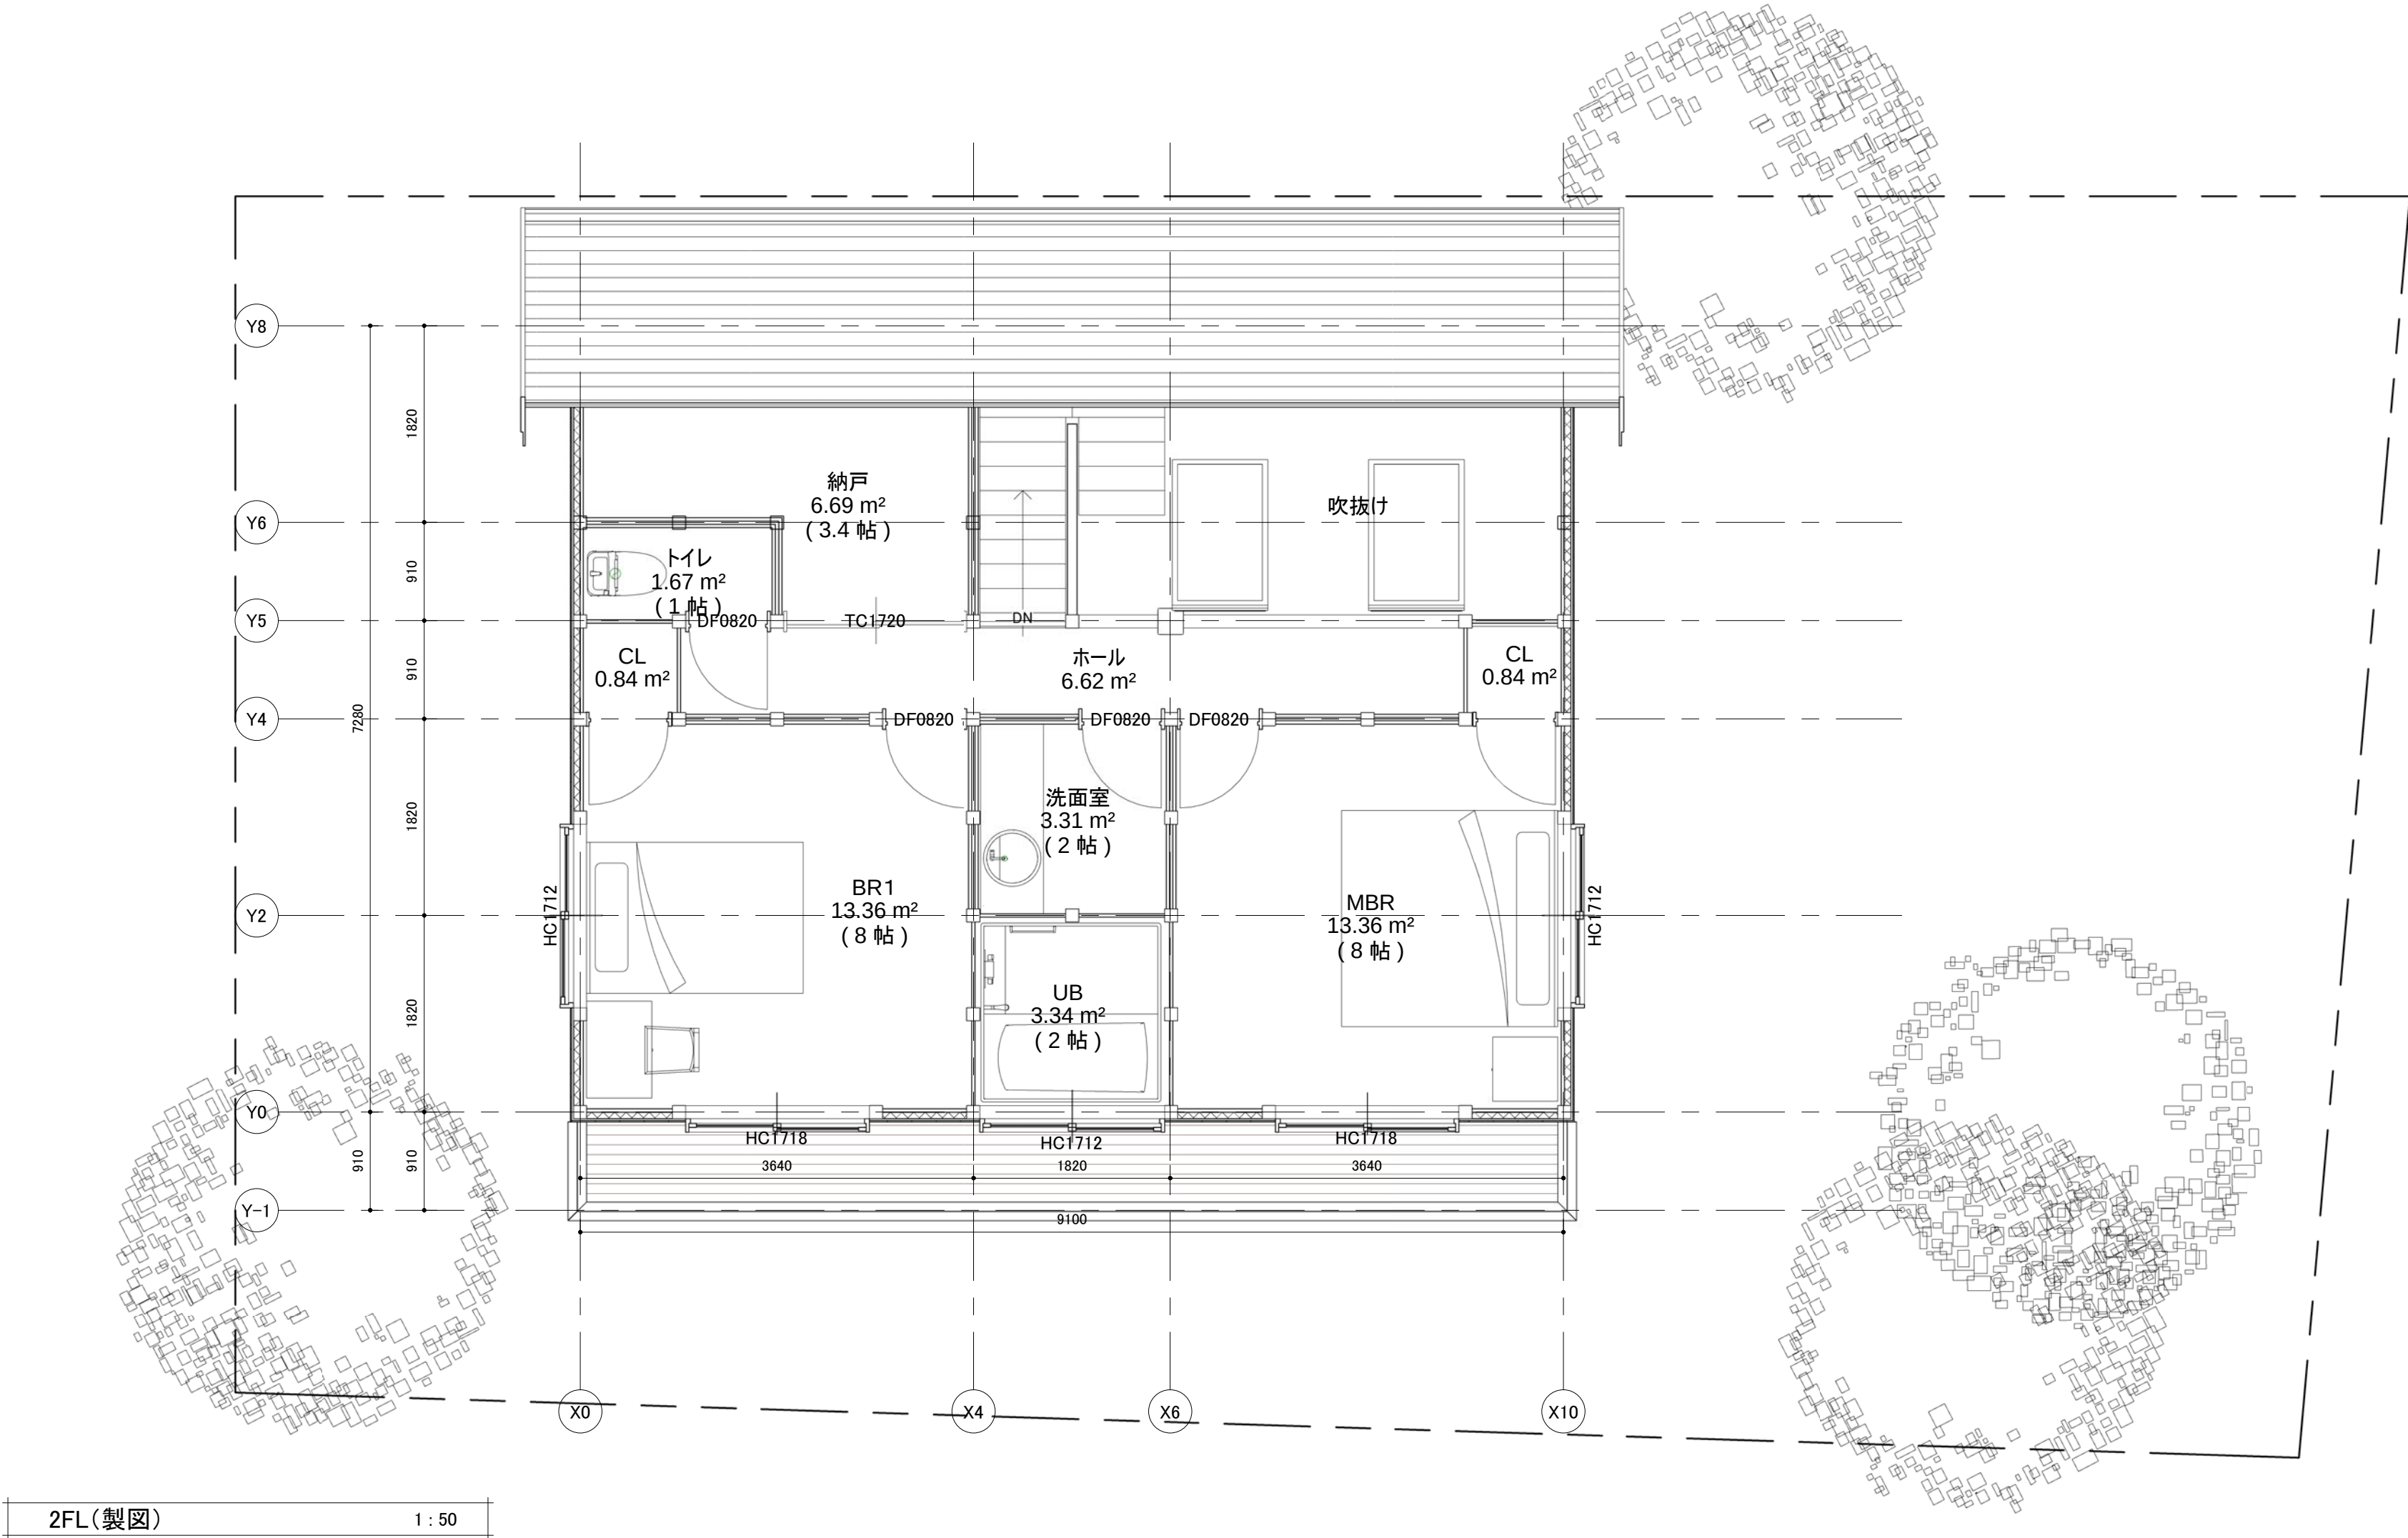


	有限会社藤川工務店	工事名	縮尺	図面 NO.			
			1 : 50	A102			
		図 名	年月日		承認	責任者	担当者
		2階平面図	2101.07.22		承認者	検収者	設計者

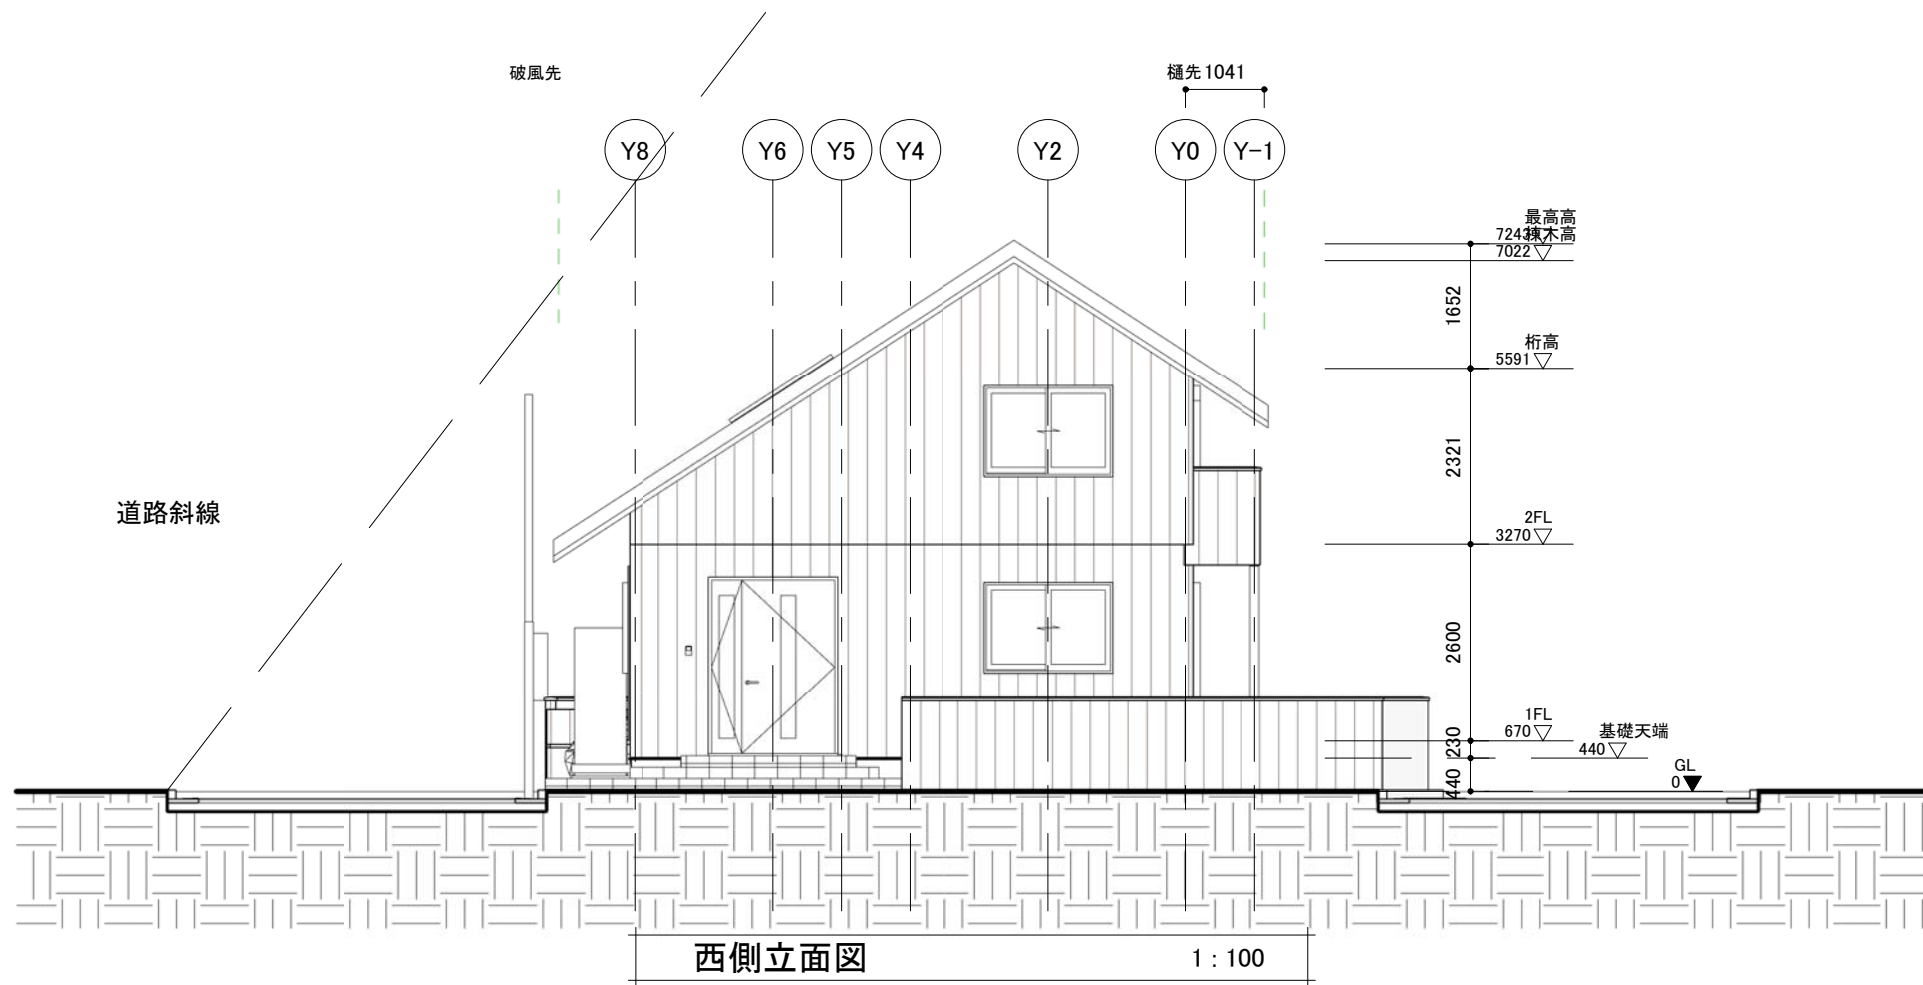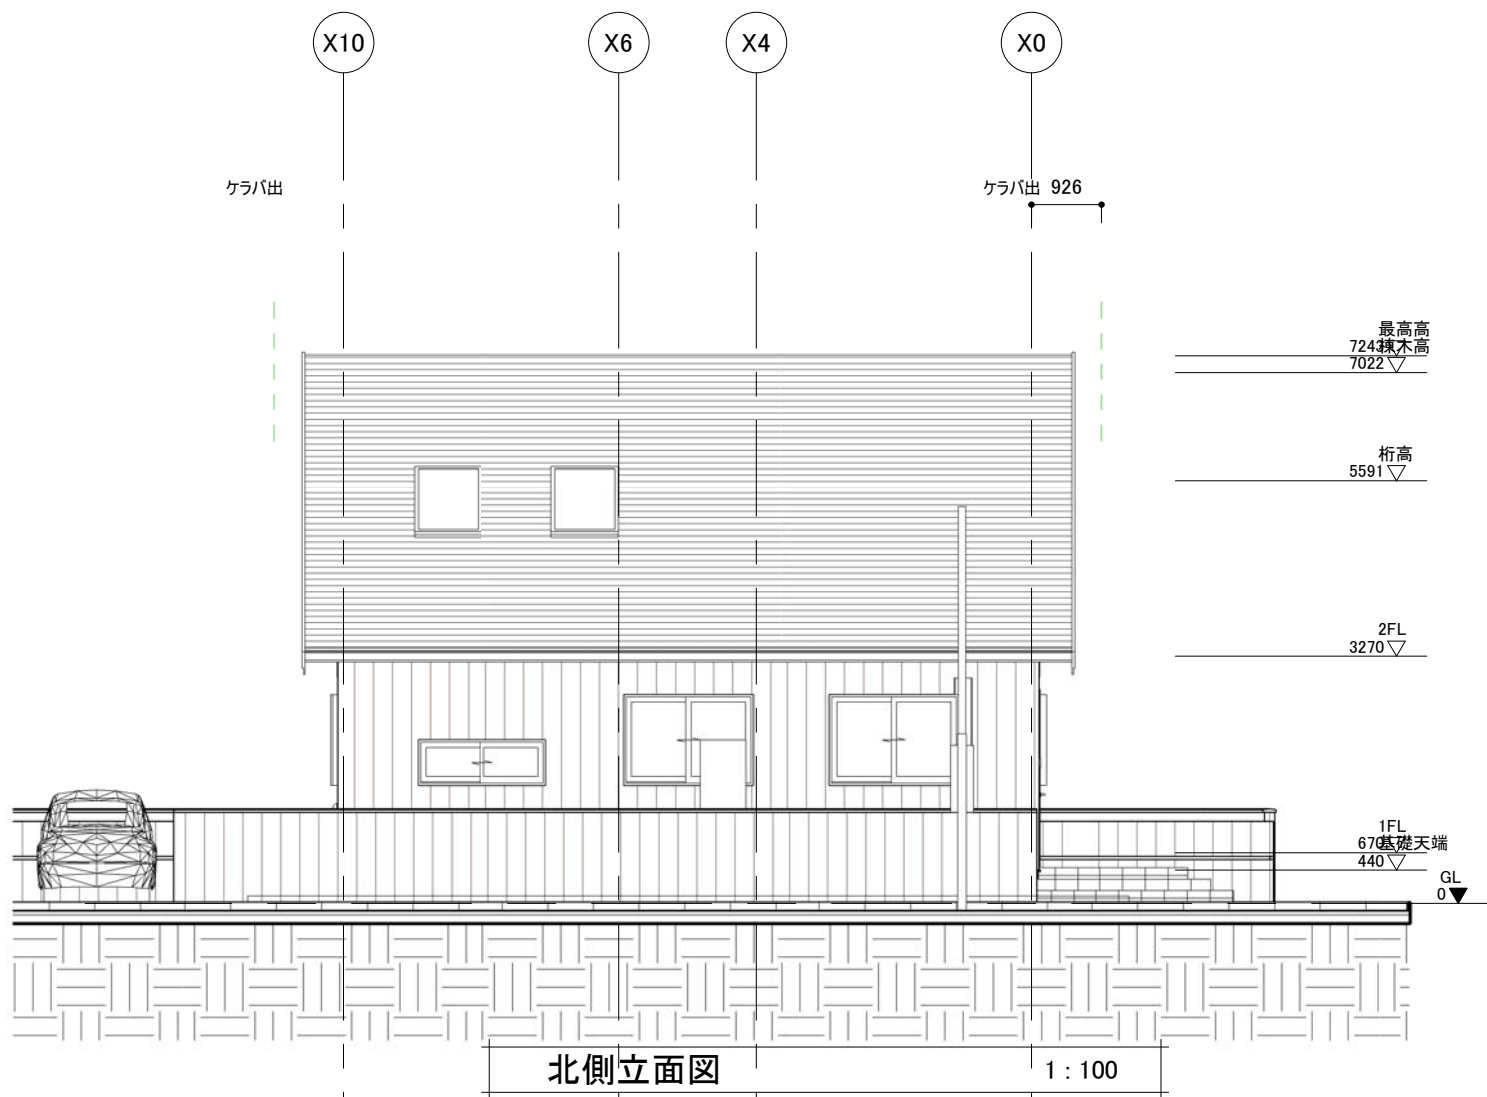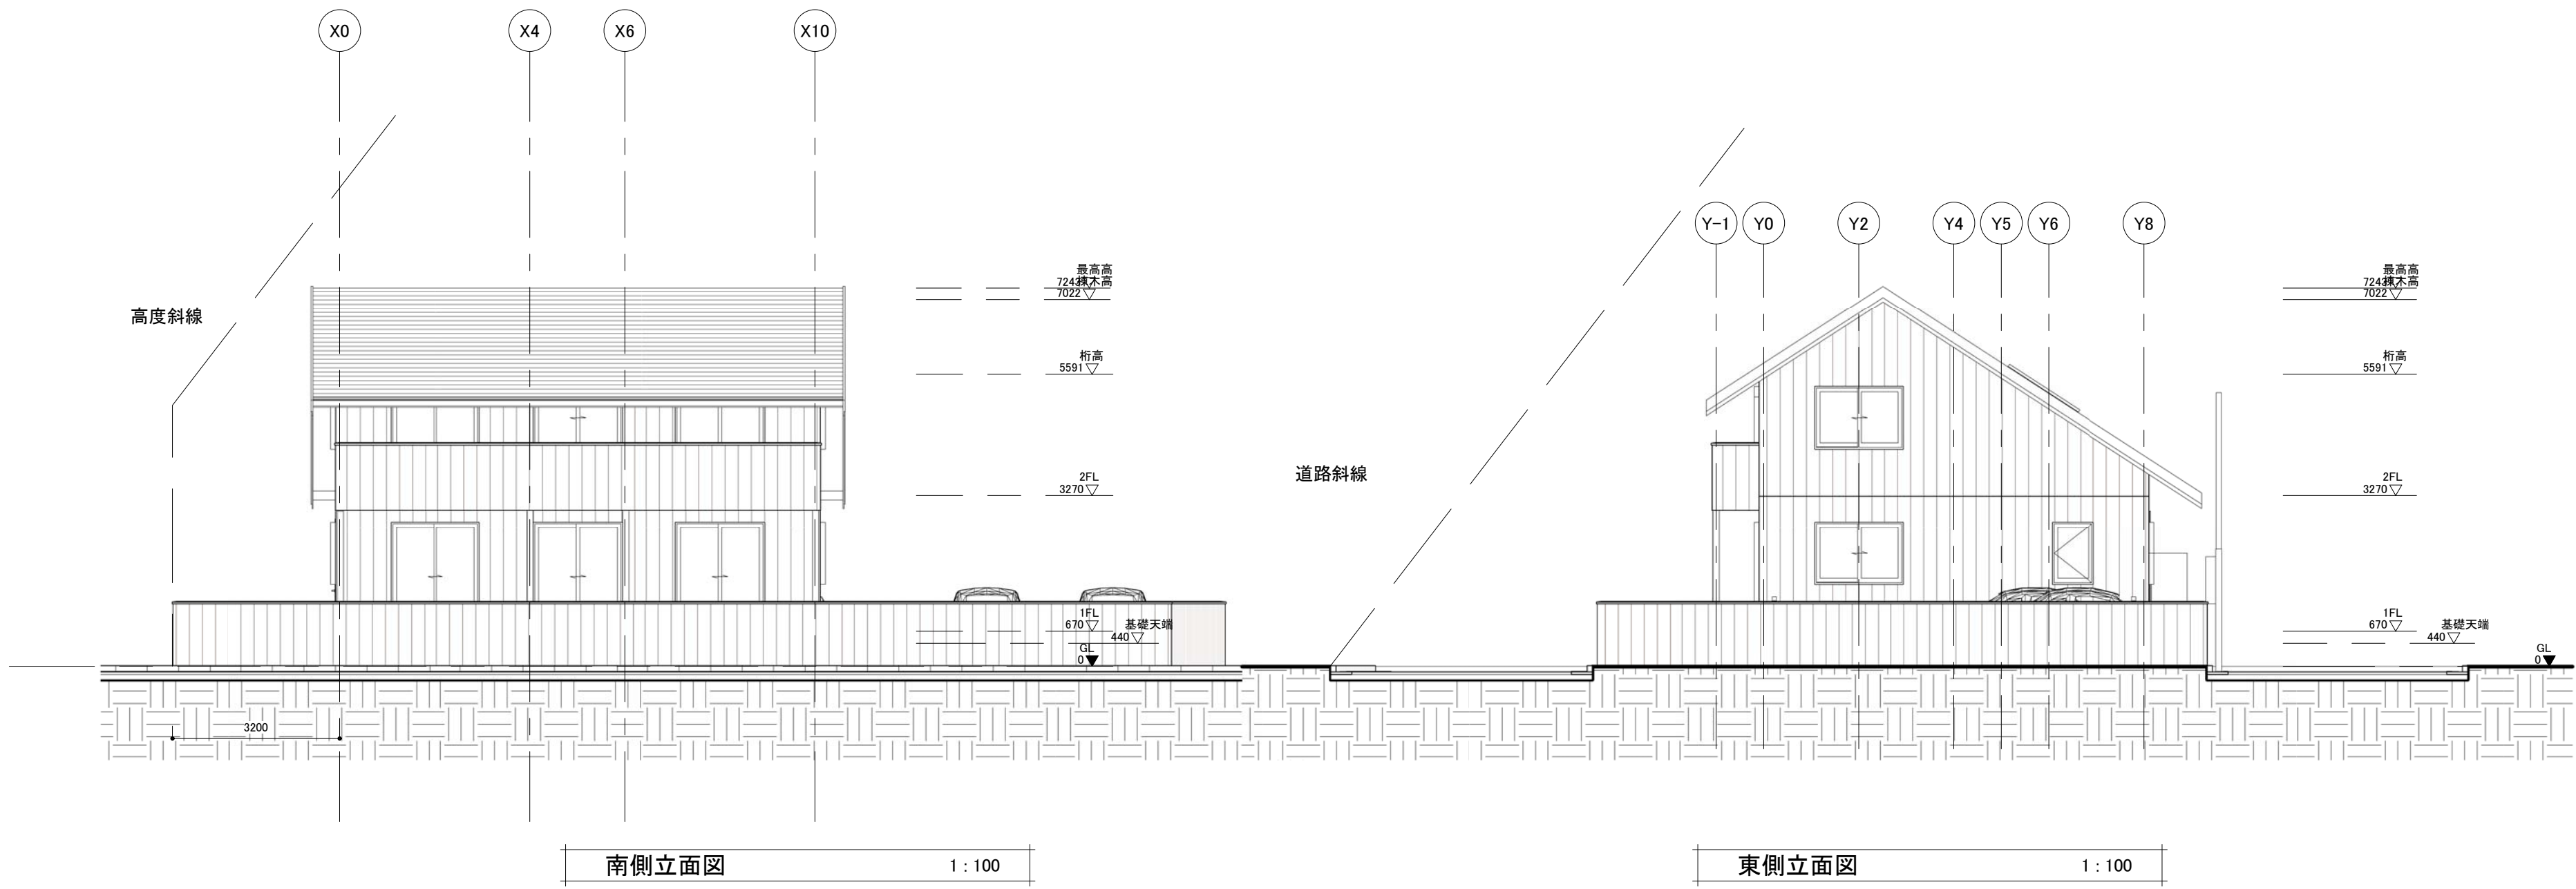

				有限会社藤川工務店	工事名		縮尺		図面 NO.							
							1 : 100		A103							
					図 名		年月日				承認		責任者		担当者	
					立面図		2101.07.22				承認者		検収者		設計者	

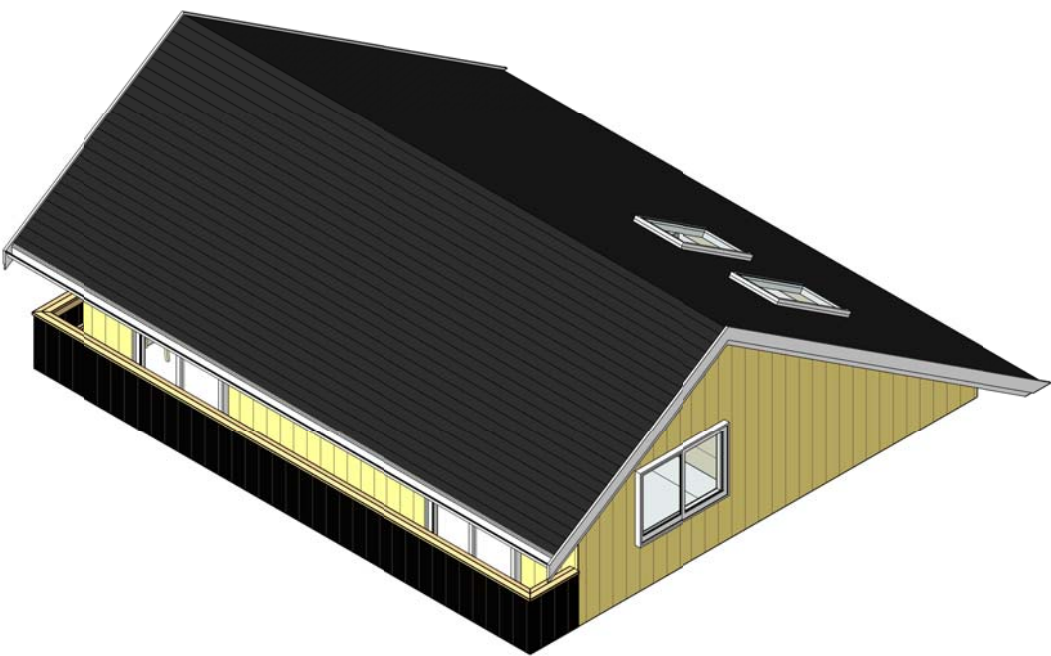

部材拾い出し					
部位	名称	自動算出		単価	小計
		面積	体積		
壁	外装 杉板	30.10 m²	0.36 m³	11,000	¥331,075
壁	外装 焼き杉板	163.76 m²	1.33 m³	11,000	¥1,801,337
壁	杉 内装材パネル	291.64 m²	8.59 m³	8,000	¥2,333,128
屋根	スレート	108.10 m²	1.08 m³	7,000	¥756,723
屋根	構造 合板 t9	108.10 m²	1.30 m³	800	¥86,483
床	タイル 300	14.20 m²	0.28 m³	8,000	¥113,574
床	デッキング	6.85 m²	0.31 m³	5,000	¥34,268
		722.75 m²	13.25 m³		¥5,456,589

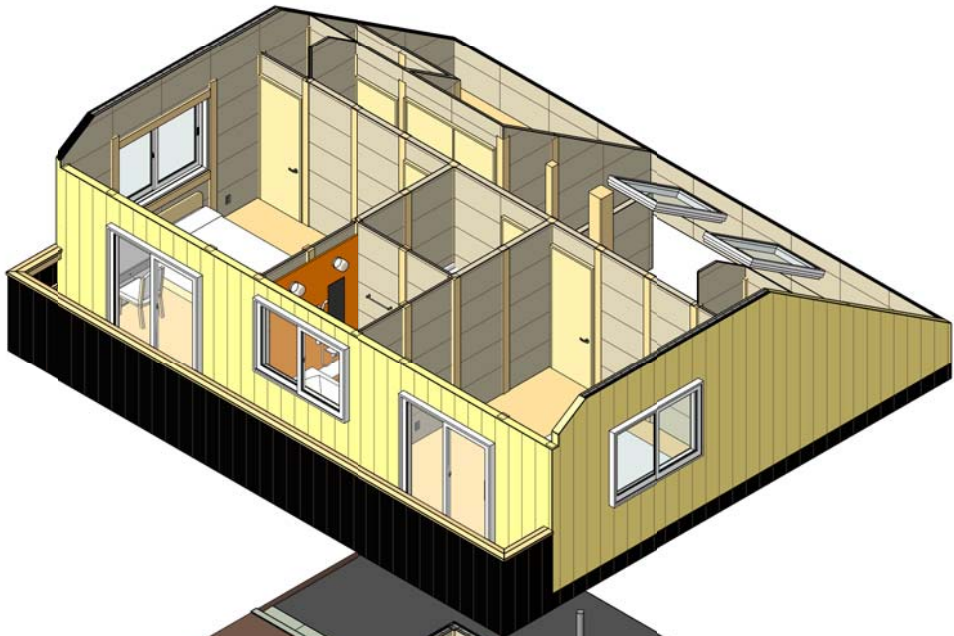

部材:その他	
部位	長さ

樋	20280
---	-------

破風 250x40	22585
鼻隠し 180x30	20280


付框 150	945
框 150	2839
玄関ポーチ	2300
畳寄せ	3550

内部一幅木 Rei	3594
内部一幅木 Rei	7220


アクソメ - 2FL

アクソメ - 1FL

	有限会社藤川工務店	工事名	縮尺	図面 NO.			
		図 名	年月日	A107	承認	責任者	担当者
		部材集計	2101.07.22		承認者	検収者	設計者

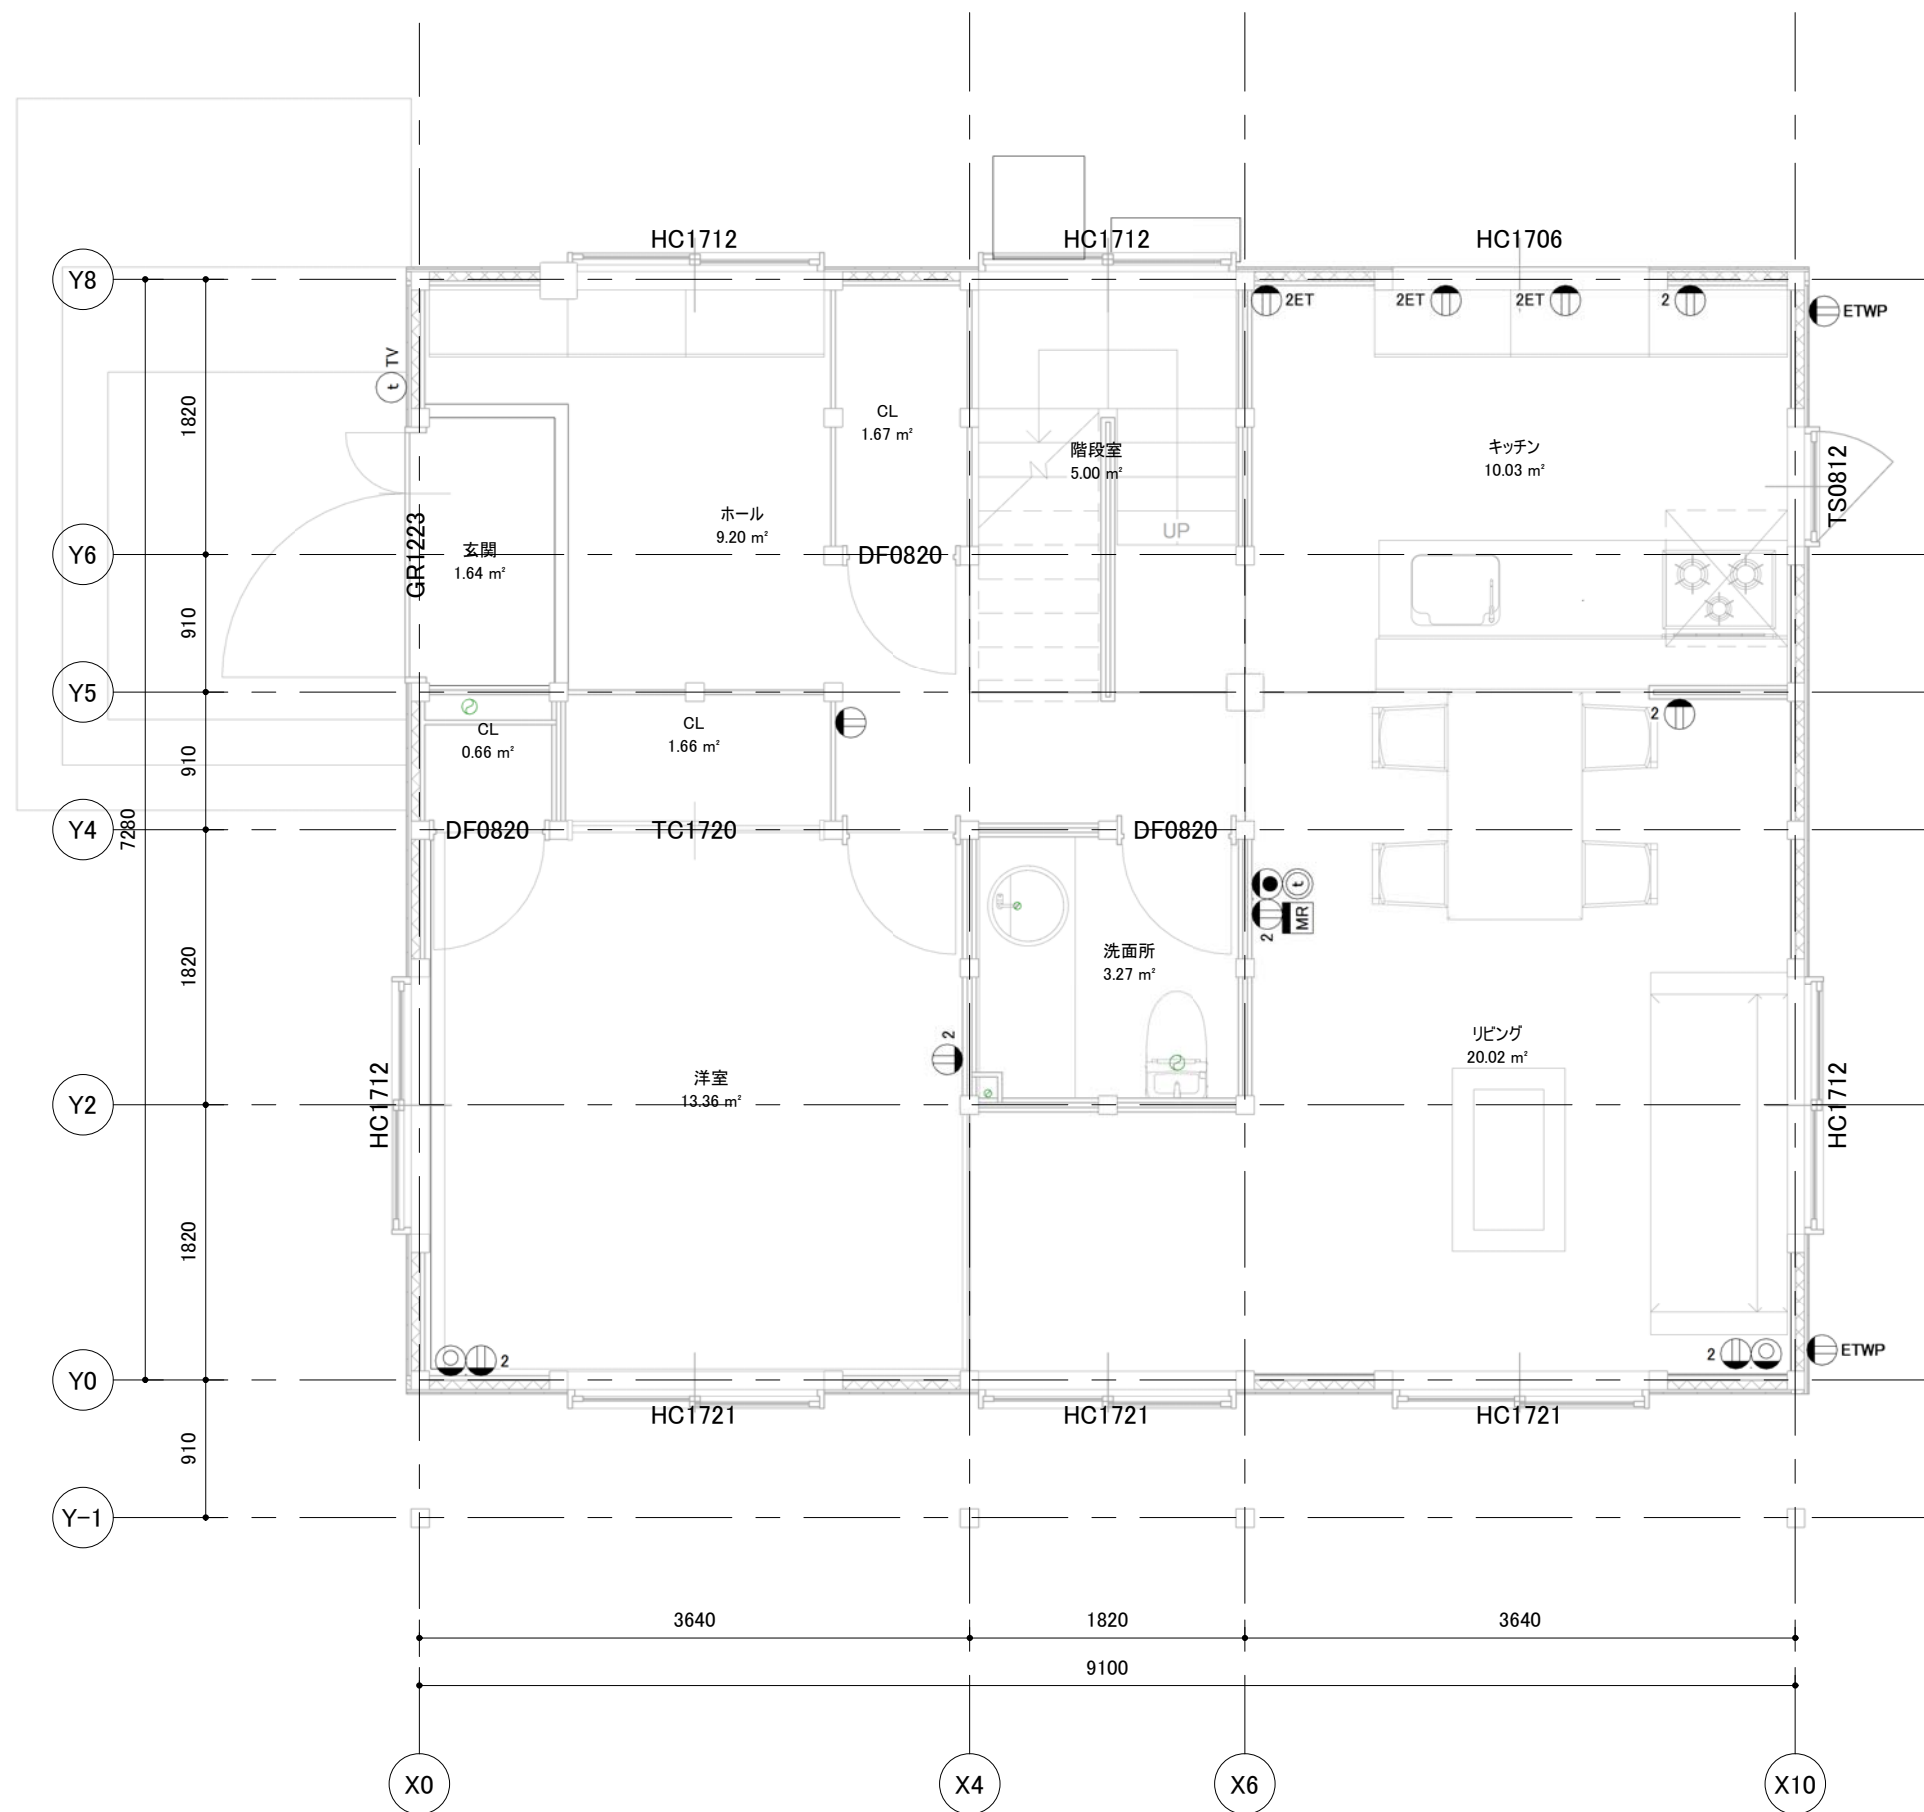

1F 1 : 50

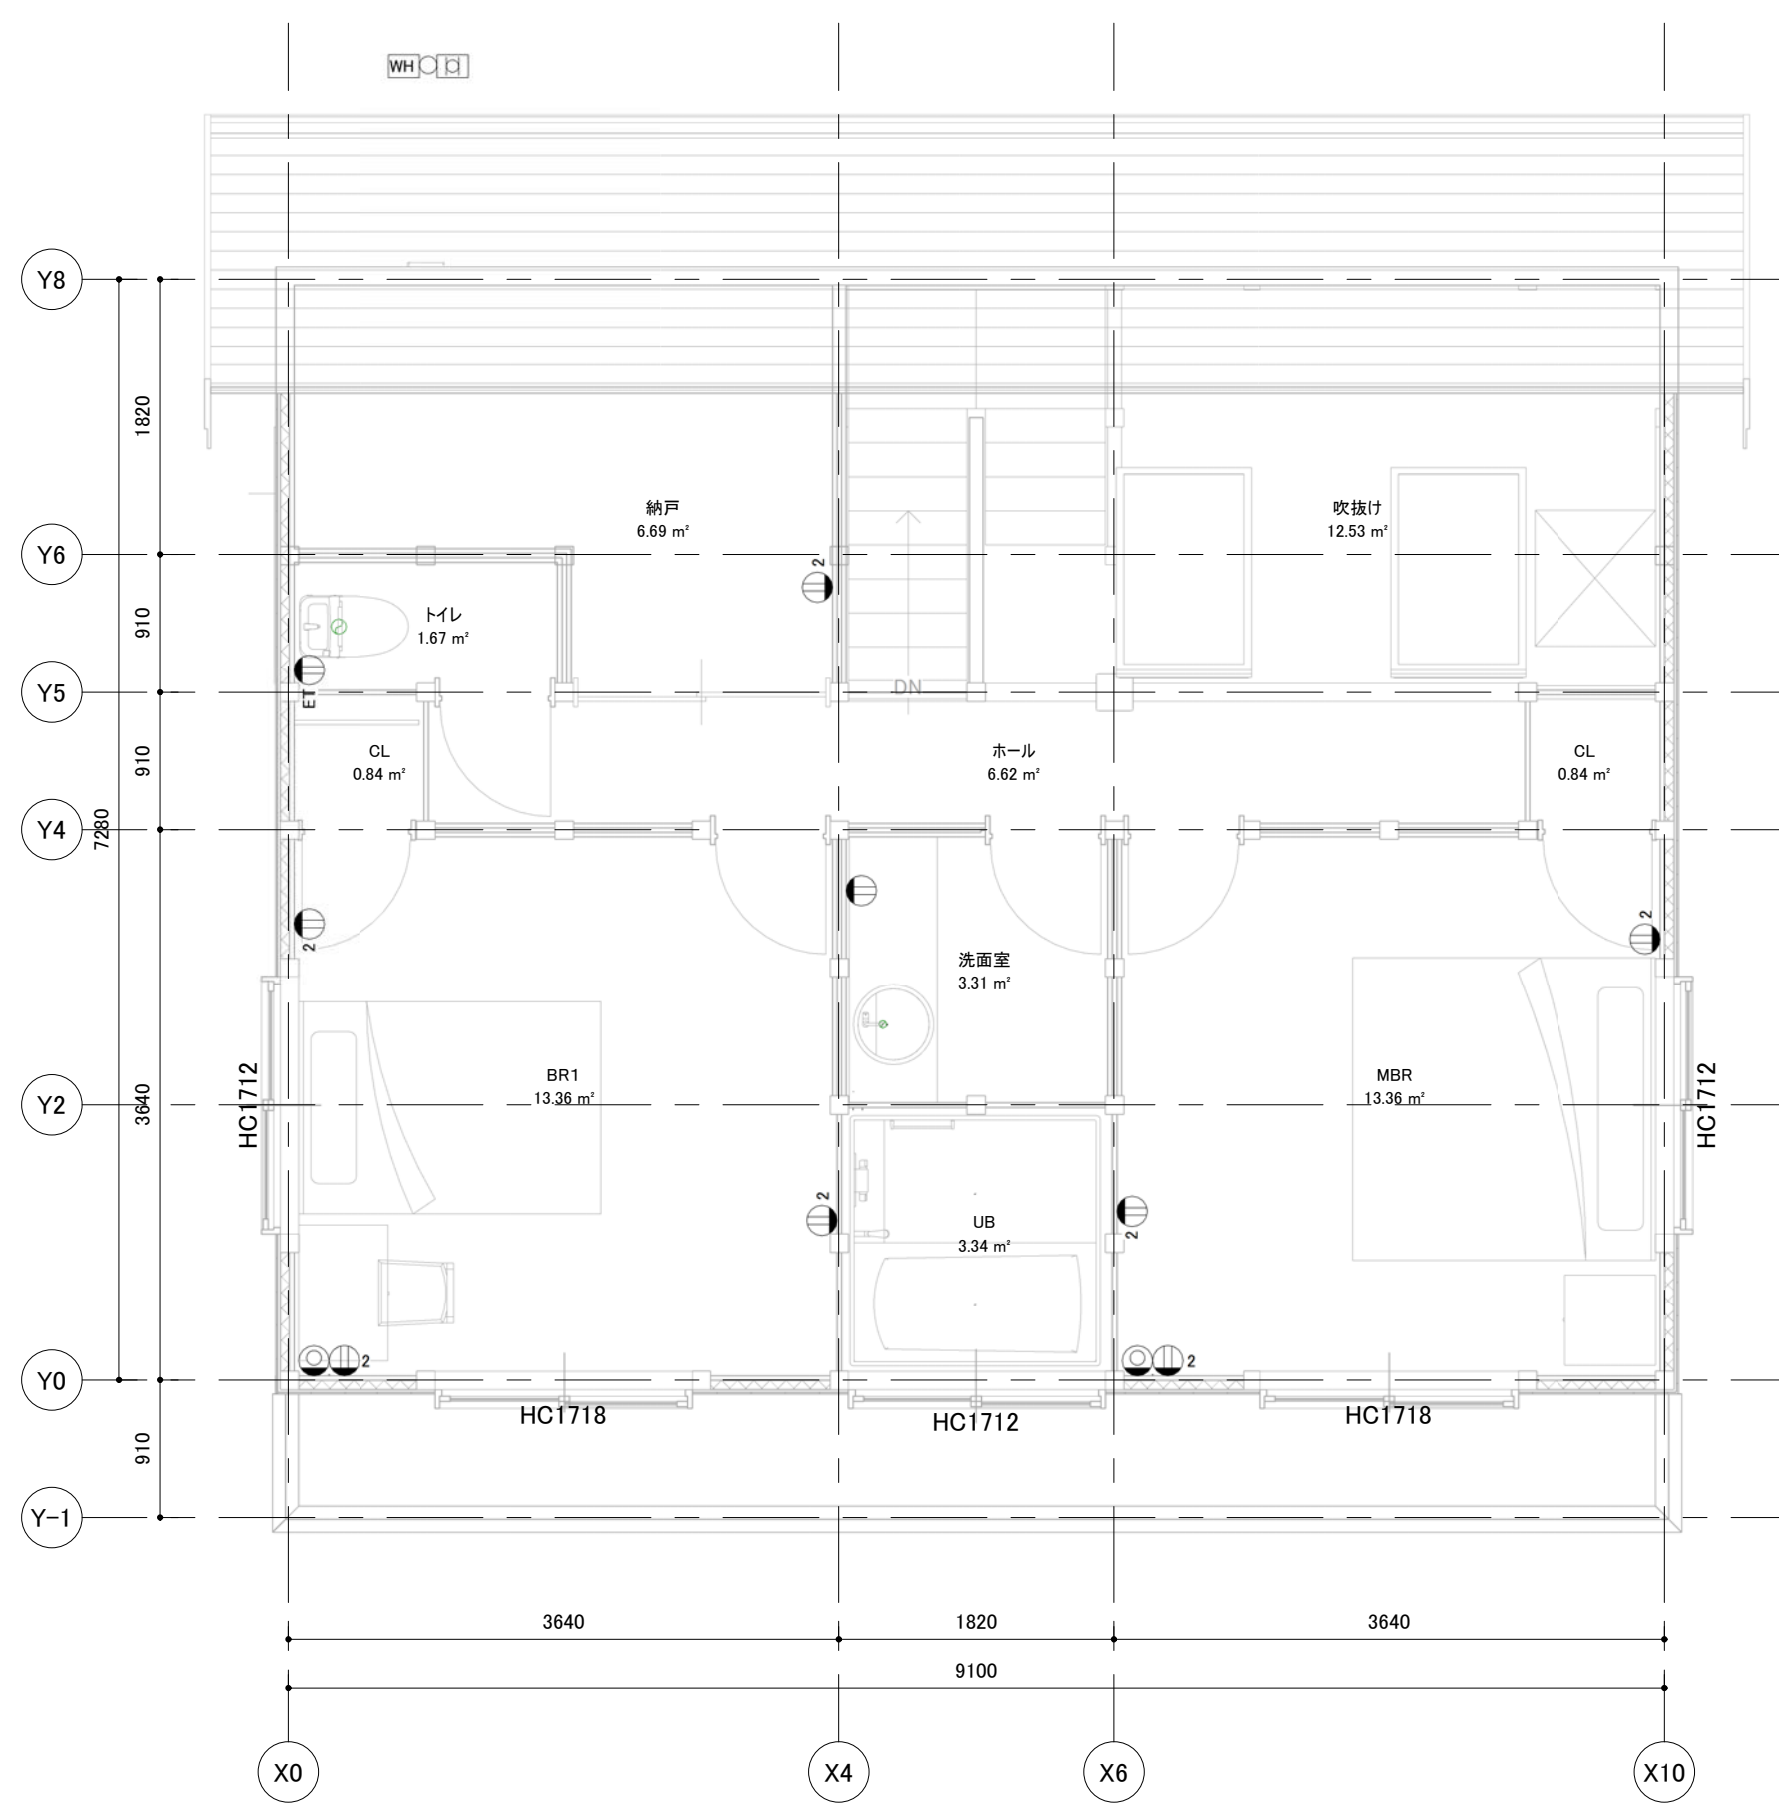

2F 1 : 50

	有限会社藤川工務店	工事名	縮尺	図面 NO.			
			1 : 50	A108			
		図 名	年月日		承認	責任者	担当者
		電気設備図	2101.07.22		承認者	検収者	設計者